



Vaade B


Kivid laduda
nurgast maha u.
45° nurga all.

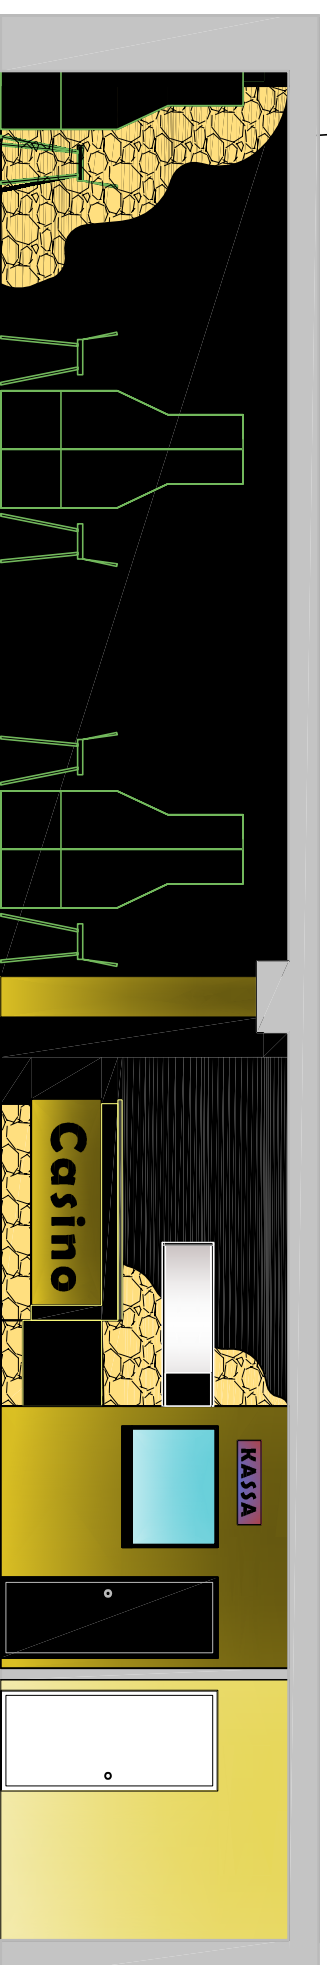

Vaade C

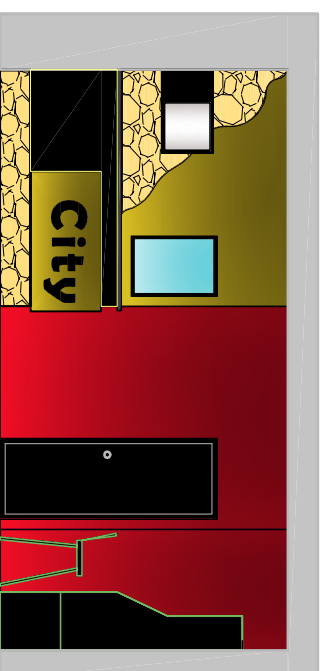

Vaade A

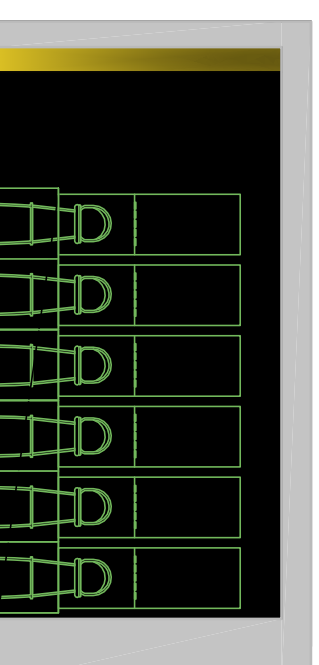

Vaade D

Objekt: CITY CASINO, NARVA, TALLINNA MNT.47

Töö: Sisekujundusprojekt

Joonis: Vaated

Joonise nr

5/9

Kontrollis K. Järvel

Projekteeris M. – H. Lillemets

Tellijä Regli Kinnisvara OÜ

Kuupäev 22.10.2007

Töö nr. SK 001

Määtkava 1:75