




Vaade A

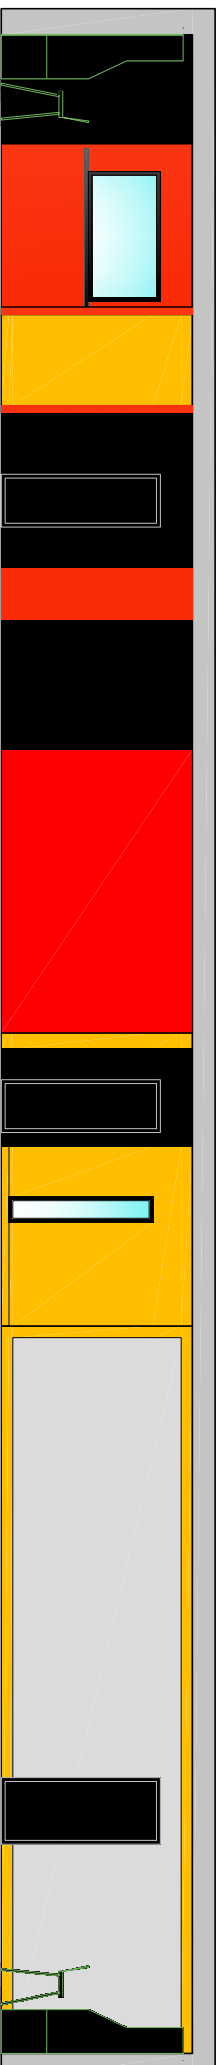


Vaade B

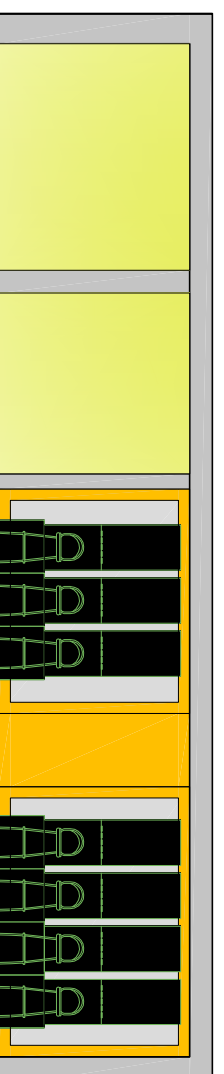

Vaade C

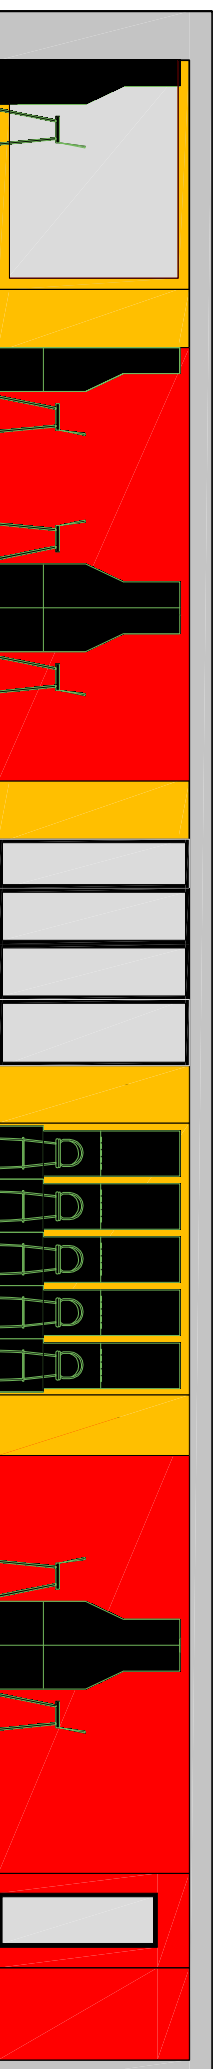

Vaade D

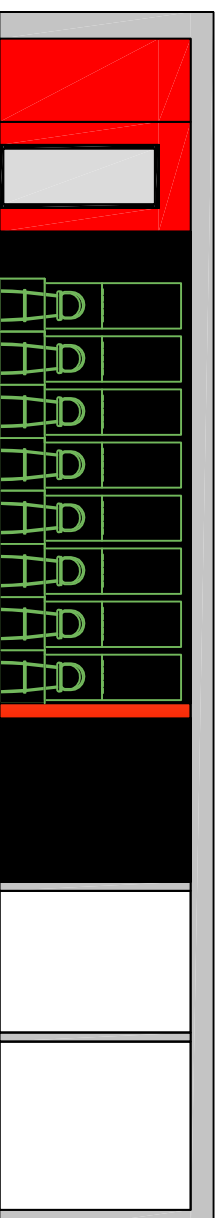

Märkused

\* Kõik möödud kontrollida üle kohapeal.

Objekt: CITY CASINO, TALLINN, MUSTAMÄE TEE 43

Töö: Sisekujundusprojekt

Joonis: Vaated

Joonise nr	Kontrollis	K. Järvel	Kuupäev	16.11.2007
5/5	Projekteeris	M.-H. Lillemets	Töö nr.	SK 002
	Tallija	Regil Kinnisvara OÜ	Mõõtkava	1:100