


TINGMÄRGID

- ÜMBERPLANEERITAV RUUM
- - - TULETÕKKESEKTSIOON EI90
- · - · - TULETÕKKESEKTSIOON EI60
- OLEMASOLEV SEIN
- OLEMASOLEV KARKASSIPOST
- PROJEKTEERITUD KERGVAHESEINAD (METALLKARKASS)
- PROJEKTEERITUD KERGVAHESEINAD (FIBO 100)
- ▶ SISSEPÄÄS PROJEKTEERITAVASSE OSSA
- ▶ EVAKUATSIOONITEE
- ⊘ OLEMASOLEV AUTOMAATNE SUITSUEEMALDUSSEADE
- OLEMASOLEV TULETÕRJEKRAAN

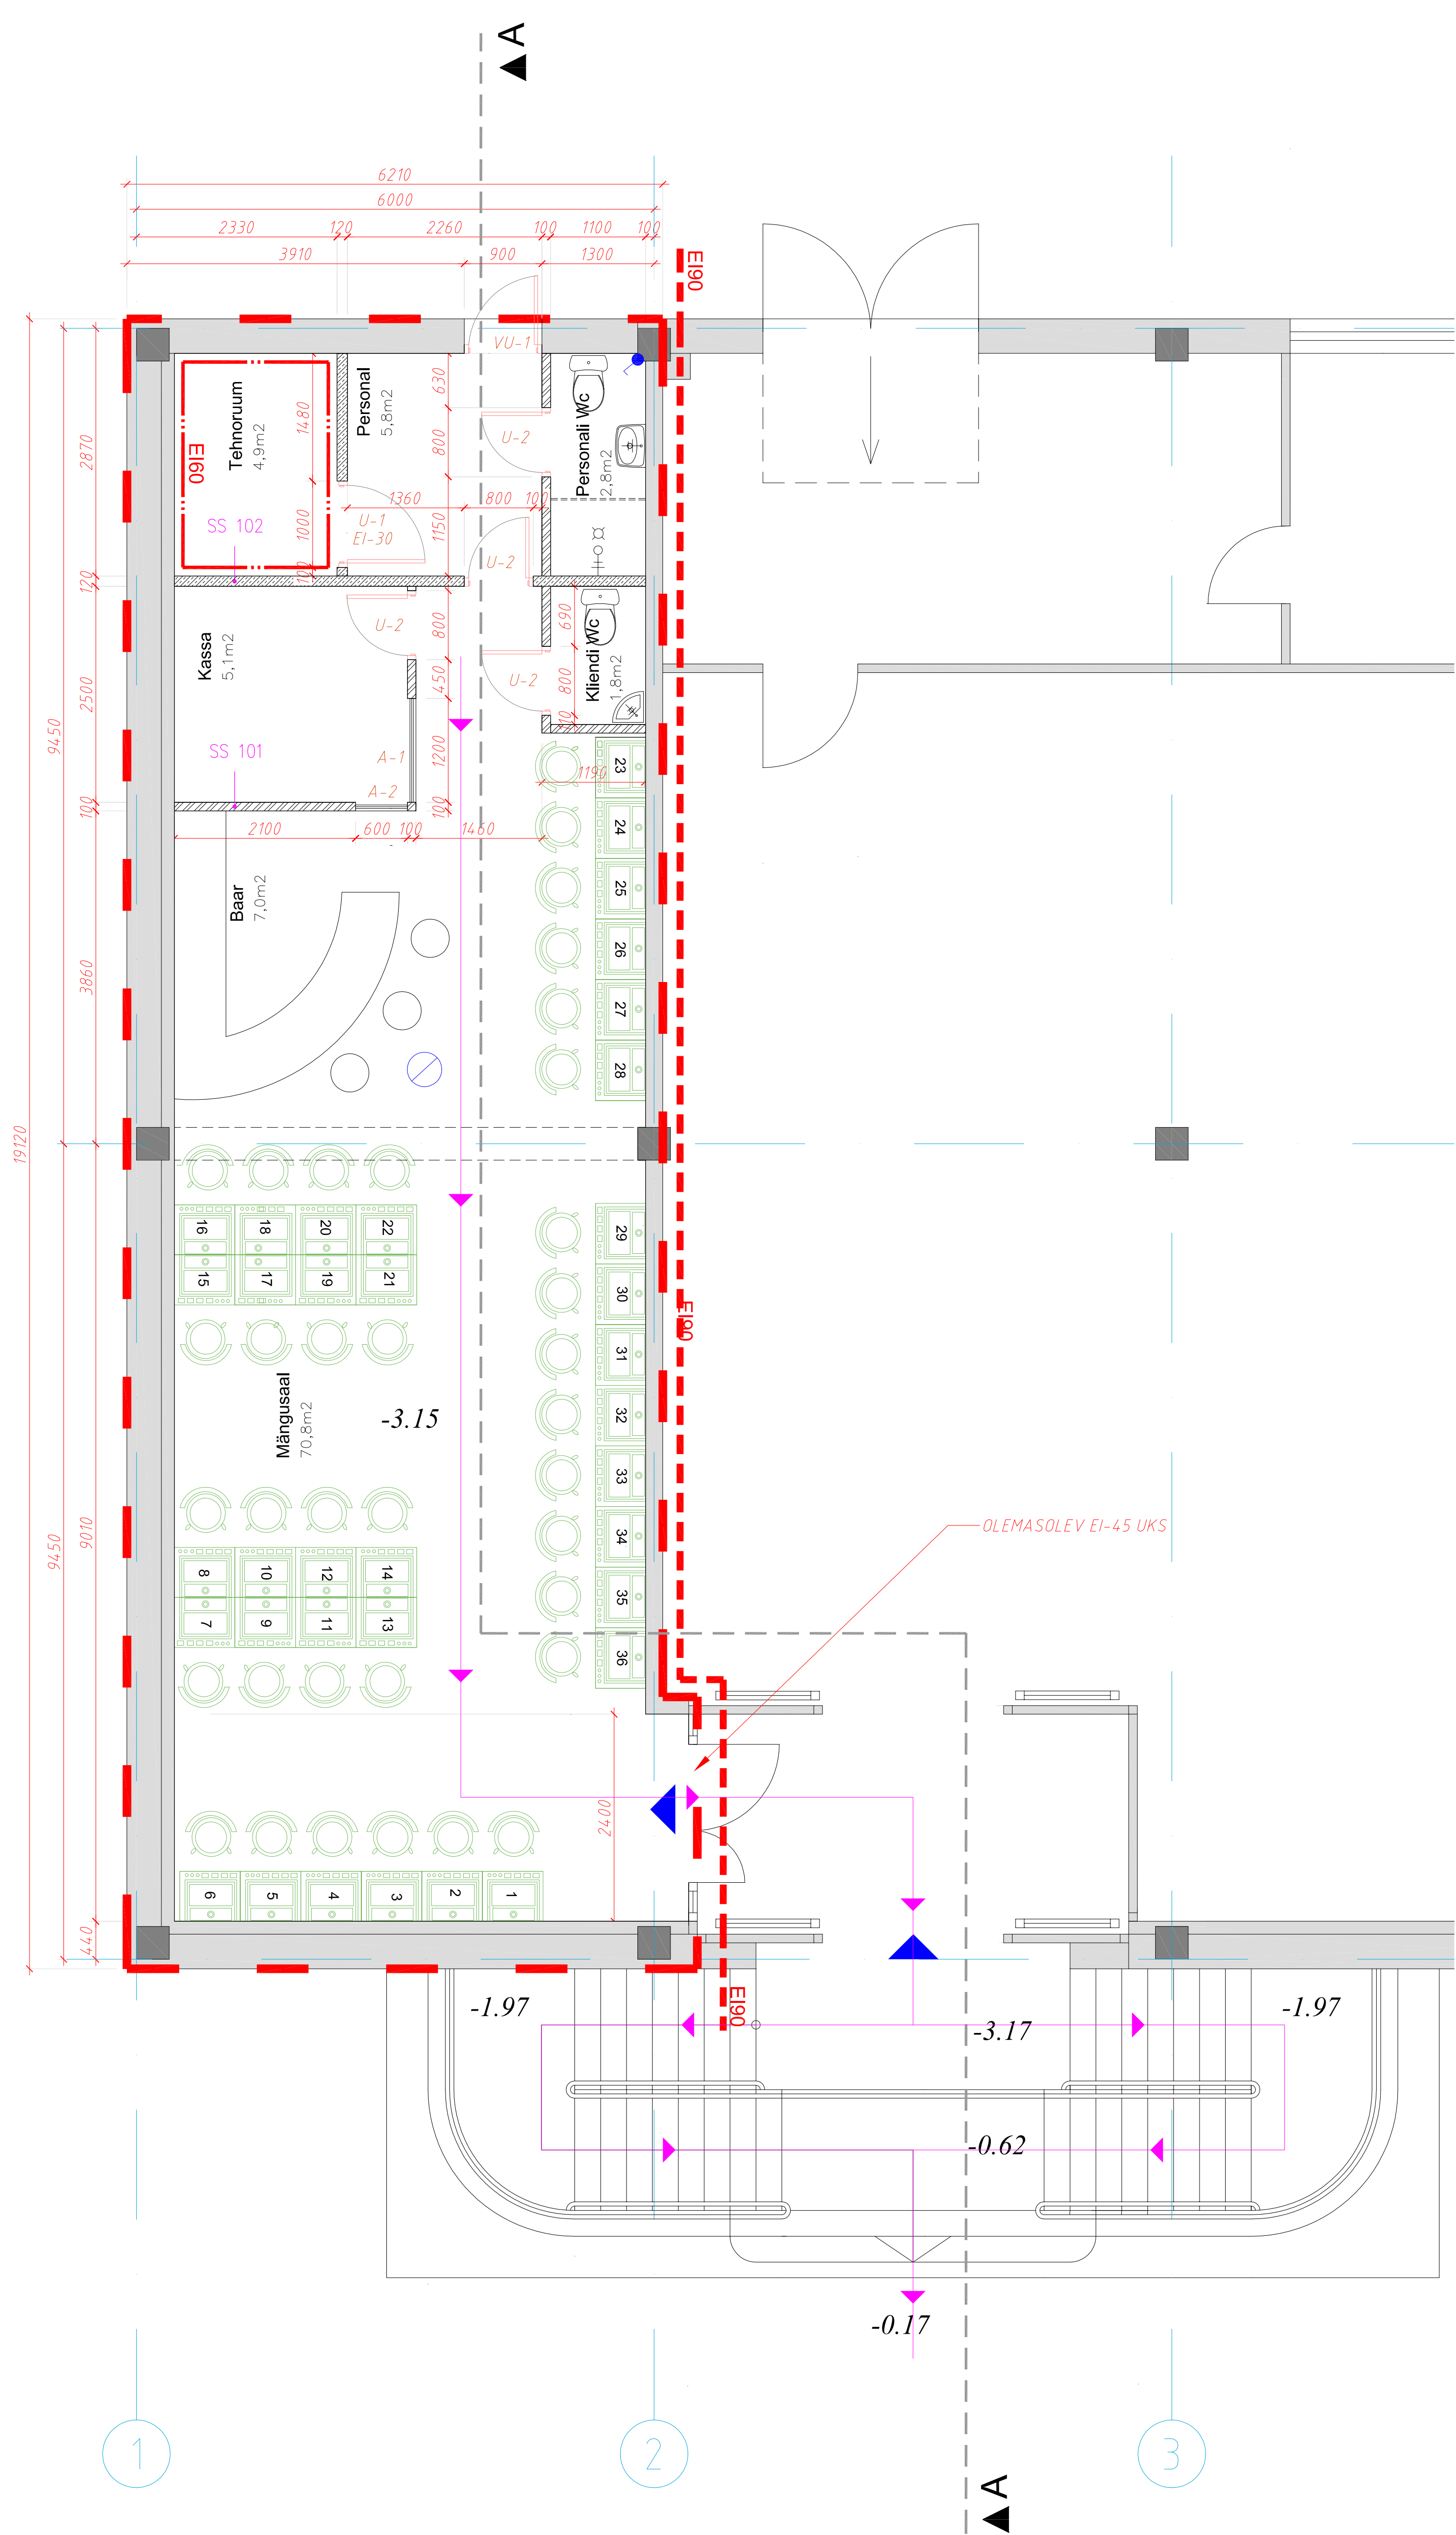

RUUMIDE EKSPLIKATSIOON

Nr	RUUMIDE NIMETUSED	PIND m ²
1	MANGUSAAL	70,8
2	BAAR	7,0
3	PERSONAL	5,8
4	KASSA	5,0
5	TEHNORUUM	4,8
6	KLIENDI WC	1,8
7	PEPSONALI WC	2,8
KOKKU:		98,0